


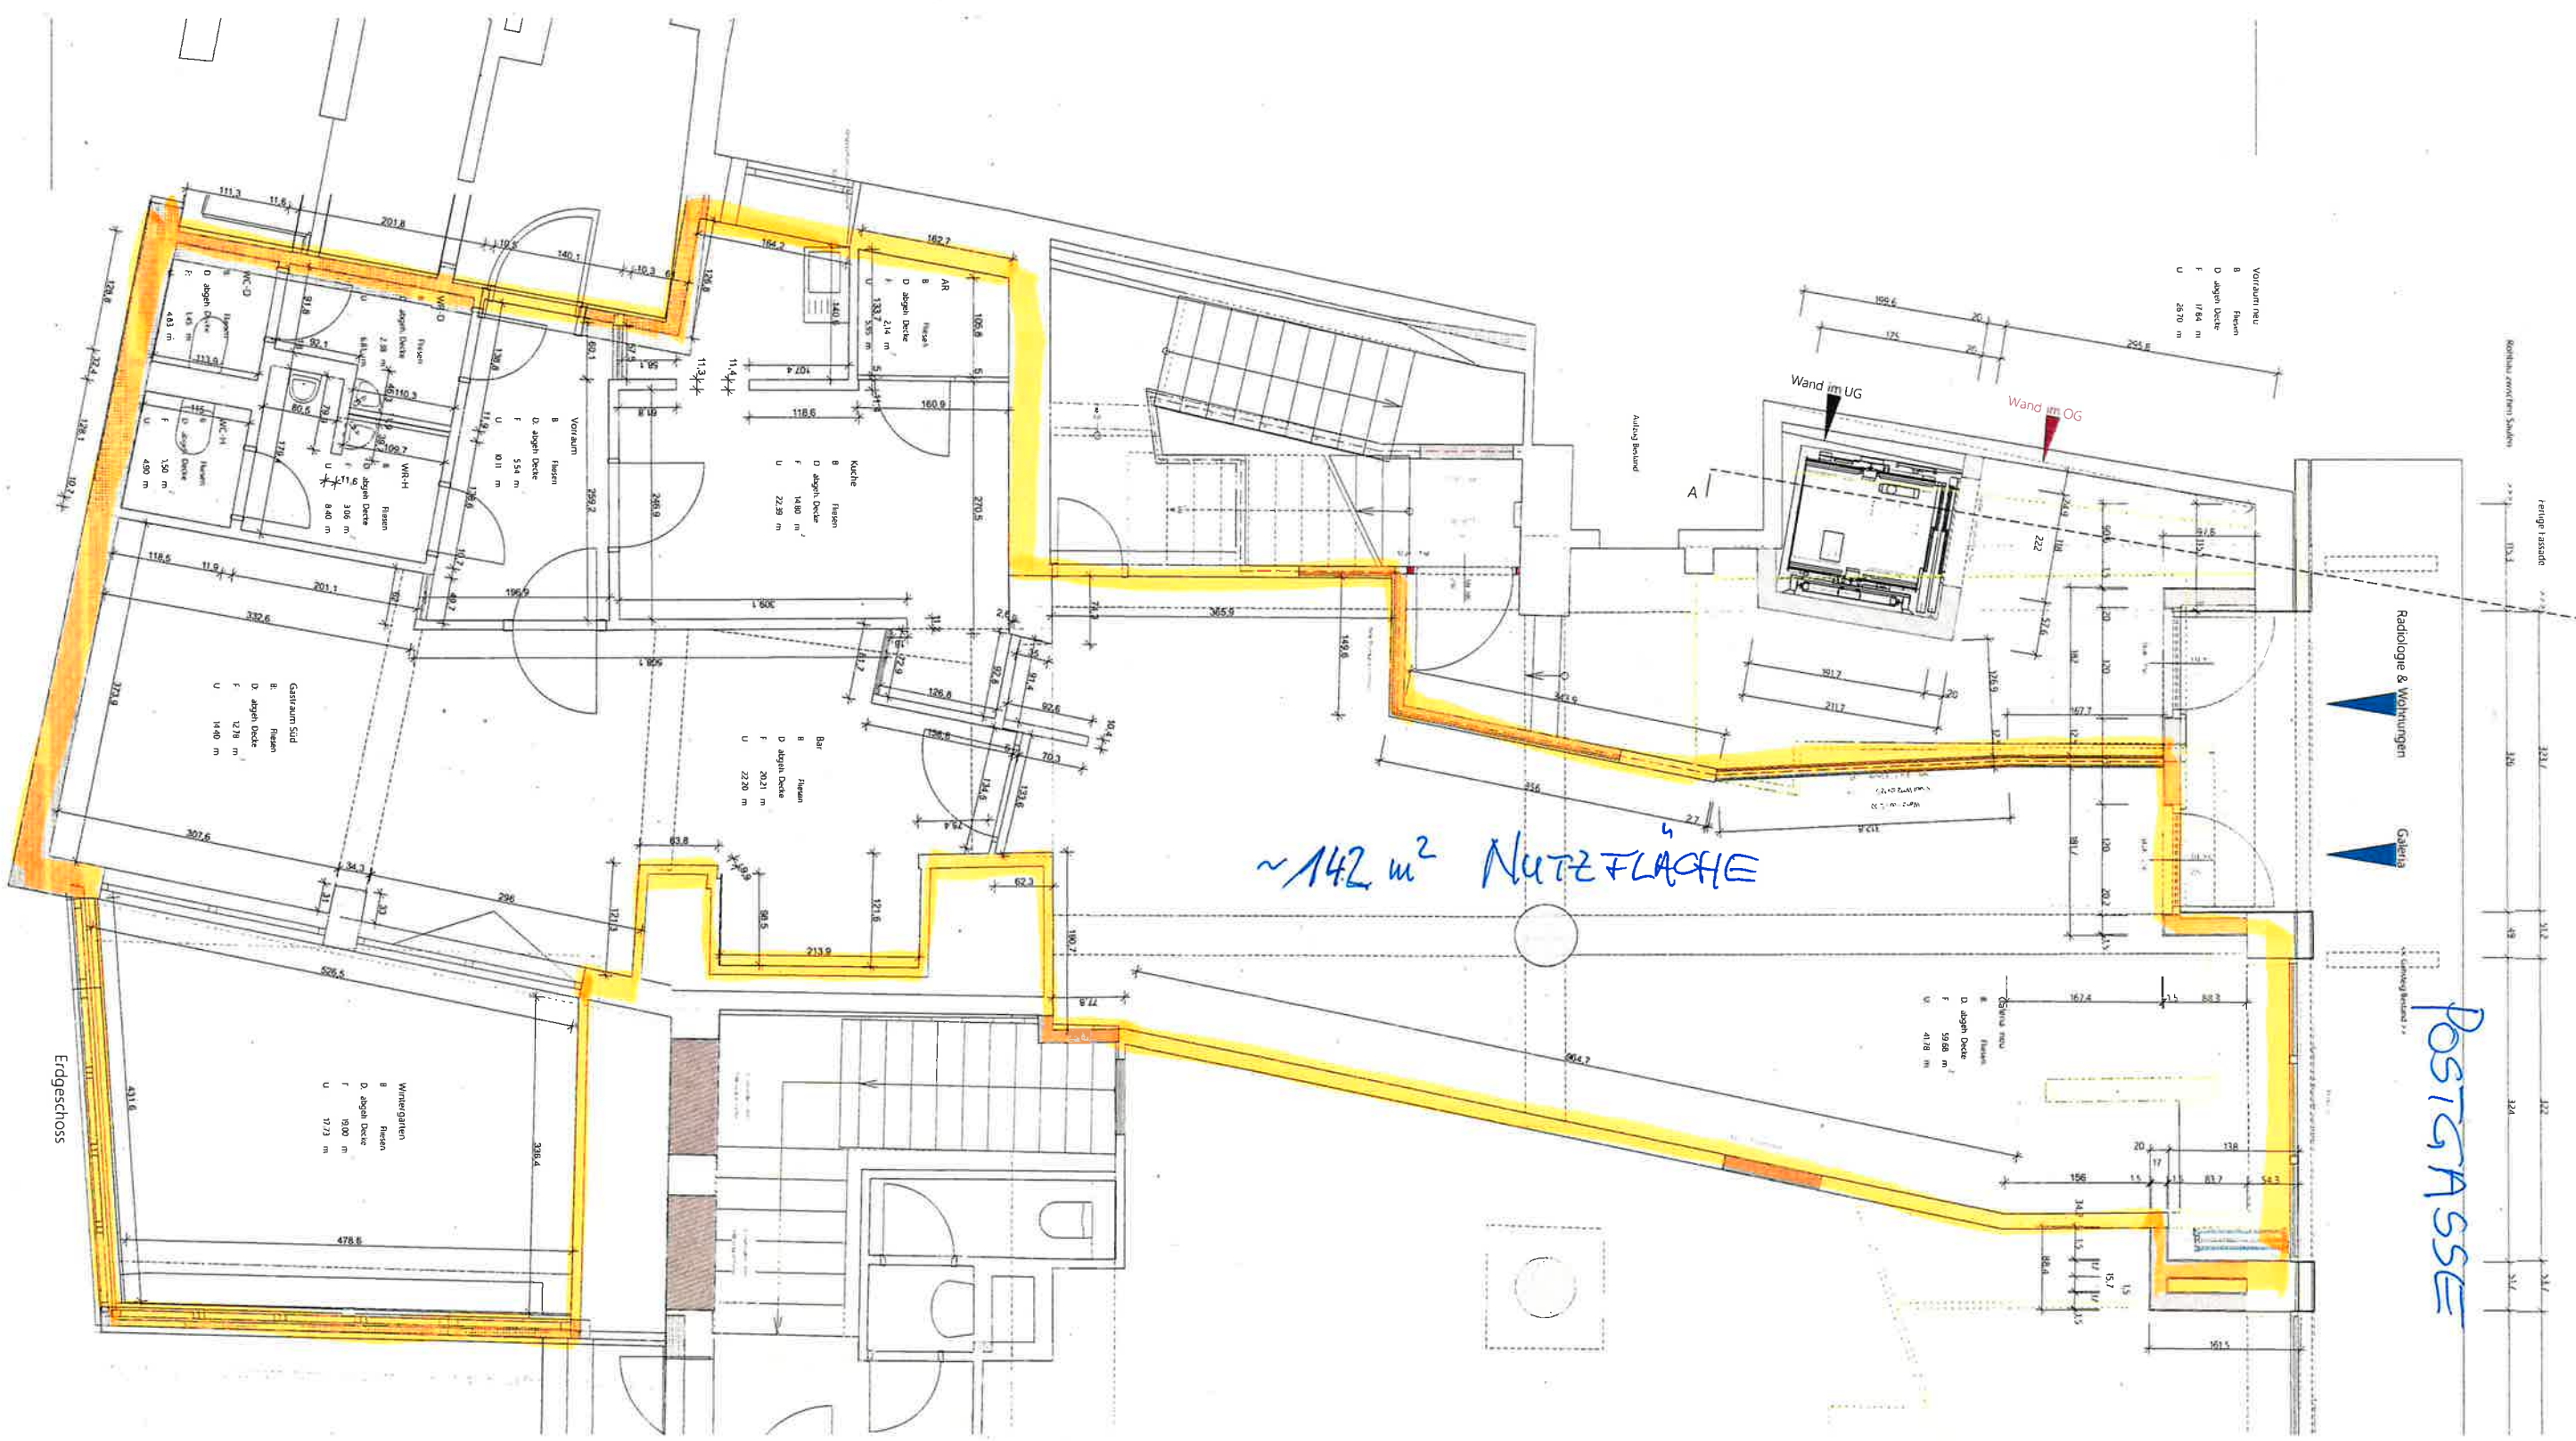

~142 m² Nutzfläche

POSTGASSE

Radiologie & Wohnungen
Galerie

Wand im UG

Wand im OG

Erdgeschoss