



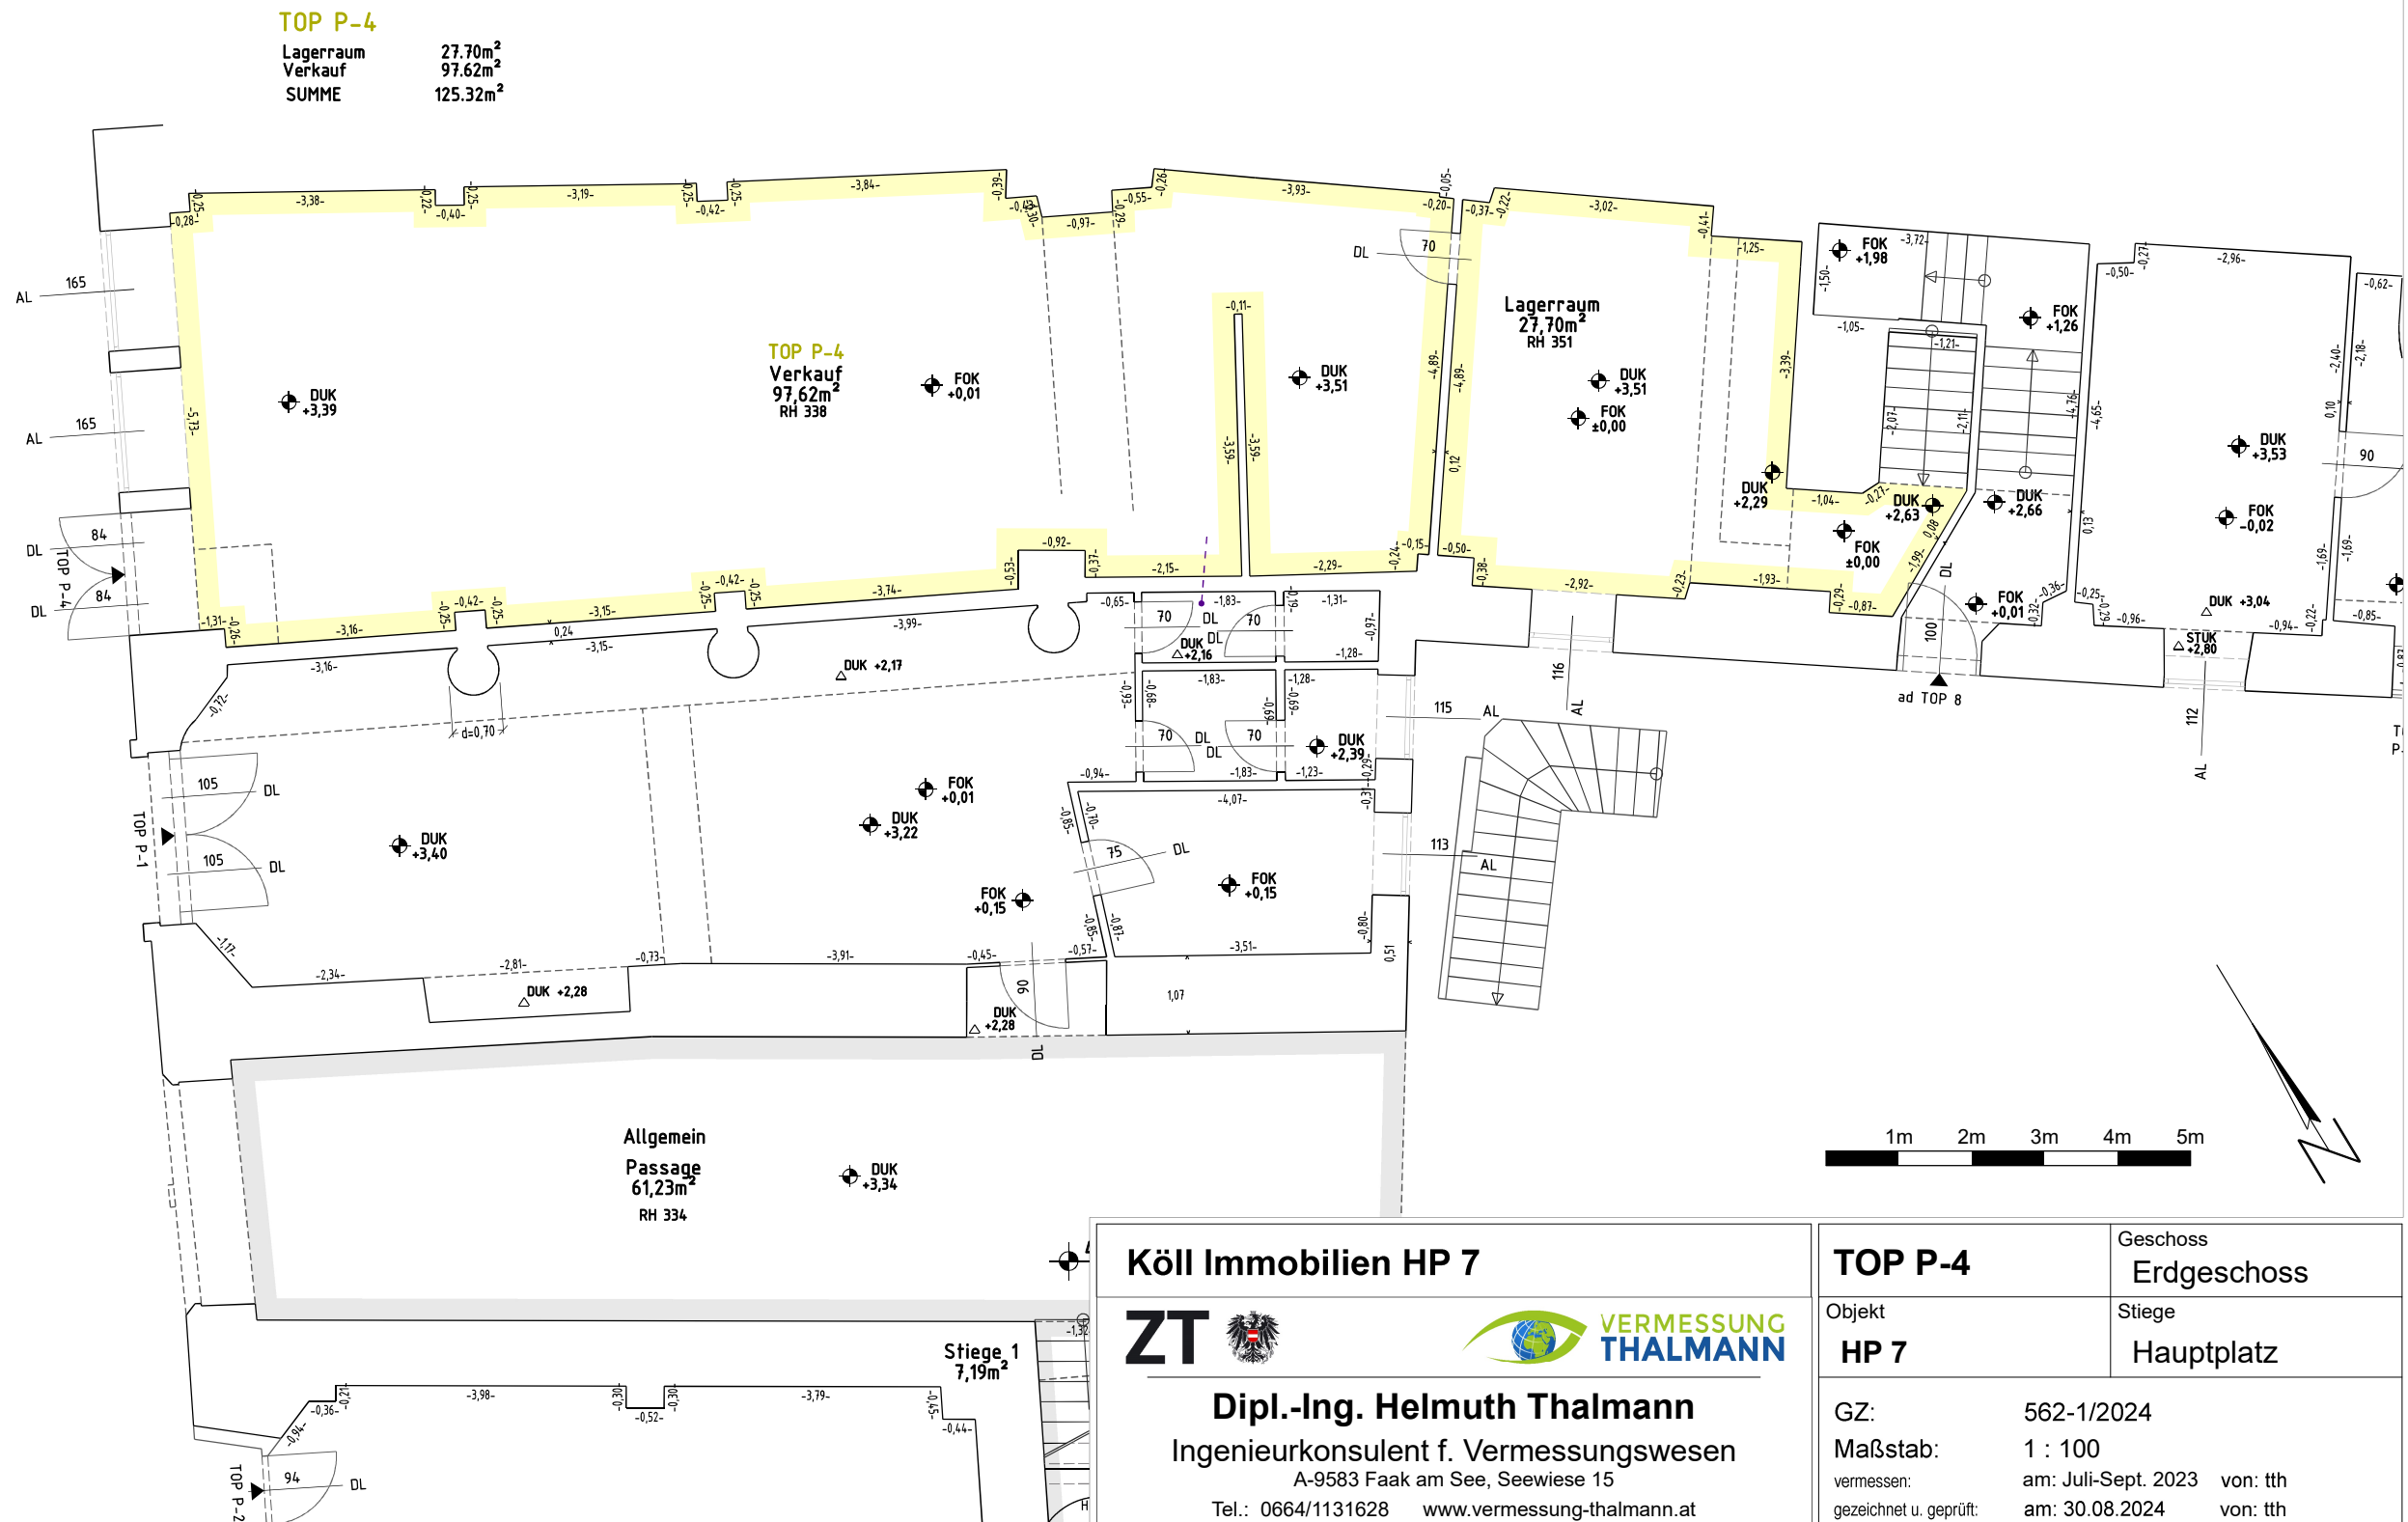

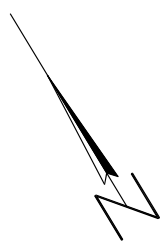

ad TOP P-4

Podest	3.26m ²
Tresorraum	2.91m ²
Sanitärraum	1.90m ²
Gang	5.75m ²
Keller I	15.04m ²
WC	1.48m ²
Keller II	18.10m ²
SUMME	48.44m ²



Köll Immobilien HP 7



Dipl.-Ing. Helmuth Thalmann
Ingenieurkonsulent f. Vermessungswesen
A-9583 Faak am See, Seewiese 15
Tel.: 0664/1131628 www.vermessung-thalmann.at

TOP P-4

Objekt
HP 7

GZ: 562-1/2024

Maßstab: 1 : 100

vermessen: am: Juli-Sept. 2023 von: tth
gezeichnet u. geprüft: am: 28.11.2024 von: tth

Geschoss
KG

Stiege
Hauptplatz